

CONSULTORÍA PARA LA ACTUALIZACIÓN DEL PLAN MAESTRO METROPOLITANO DE MOVILIDAD (PMMM) DEL ÁREA METROPOLITANA DE BUCARAMANGA




PLANO:
CABLE AÉREO PORTAL NORTE

ESCALA:
1:12.000

Información de referencia

NOMBRE: MAGNA SIRGAS / Origen Nacional
DATÚM: Marco Geocéntrico Nacional de Referencia
ELIPSOIDE: GRS80 (EPSG9377)

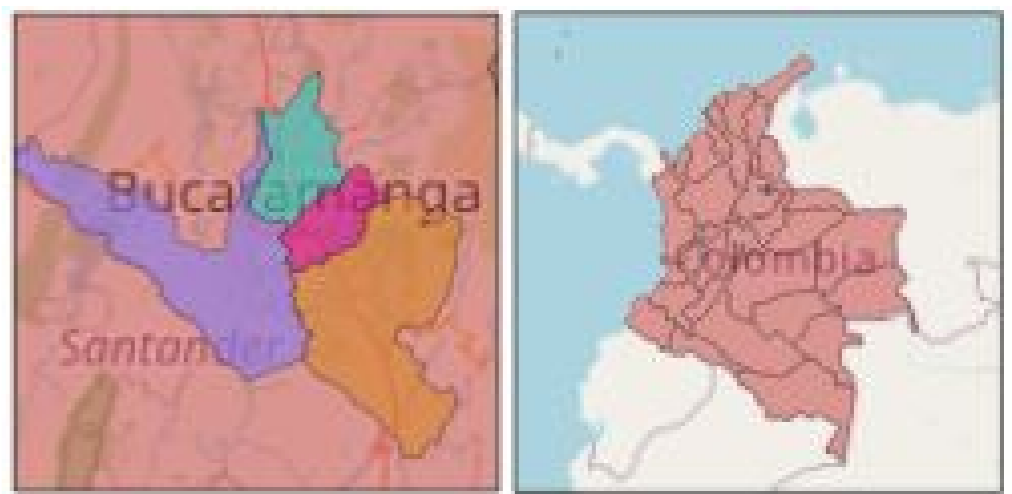


LEYENDA

- Estaciones_Cable
- Cables_aéreos
- RedVial_AMB_construida
- Isocrona_PNORTE

AMB_MPIOS

- BUCARAMANGA
- FLORIDABLANCA
- GIRÓN
- PIEDECUESTA

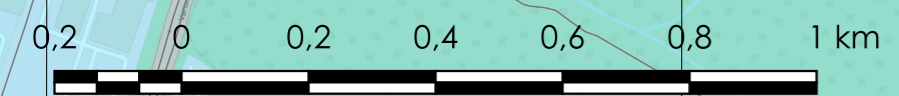

1102000.00E 1103000.00E 1104000.00E 1105000.00E 1106000.00E 1107000.00E

1285000.00N
1284000.00N
1283000.00N
1282000.00N