


DOTS PORTAL NORTE METROLÍNEA

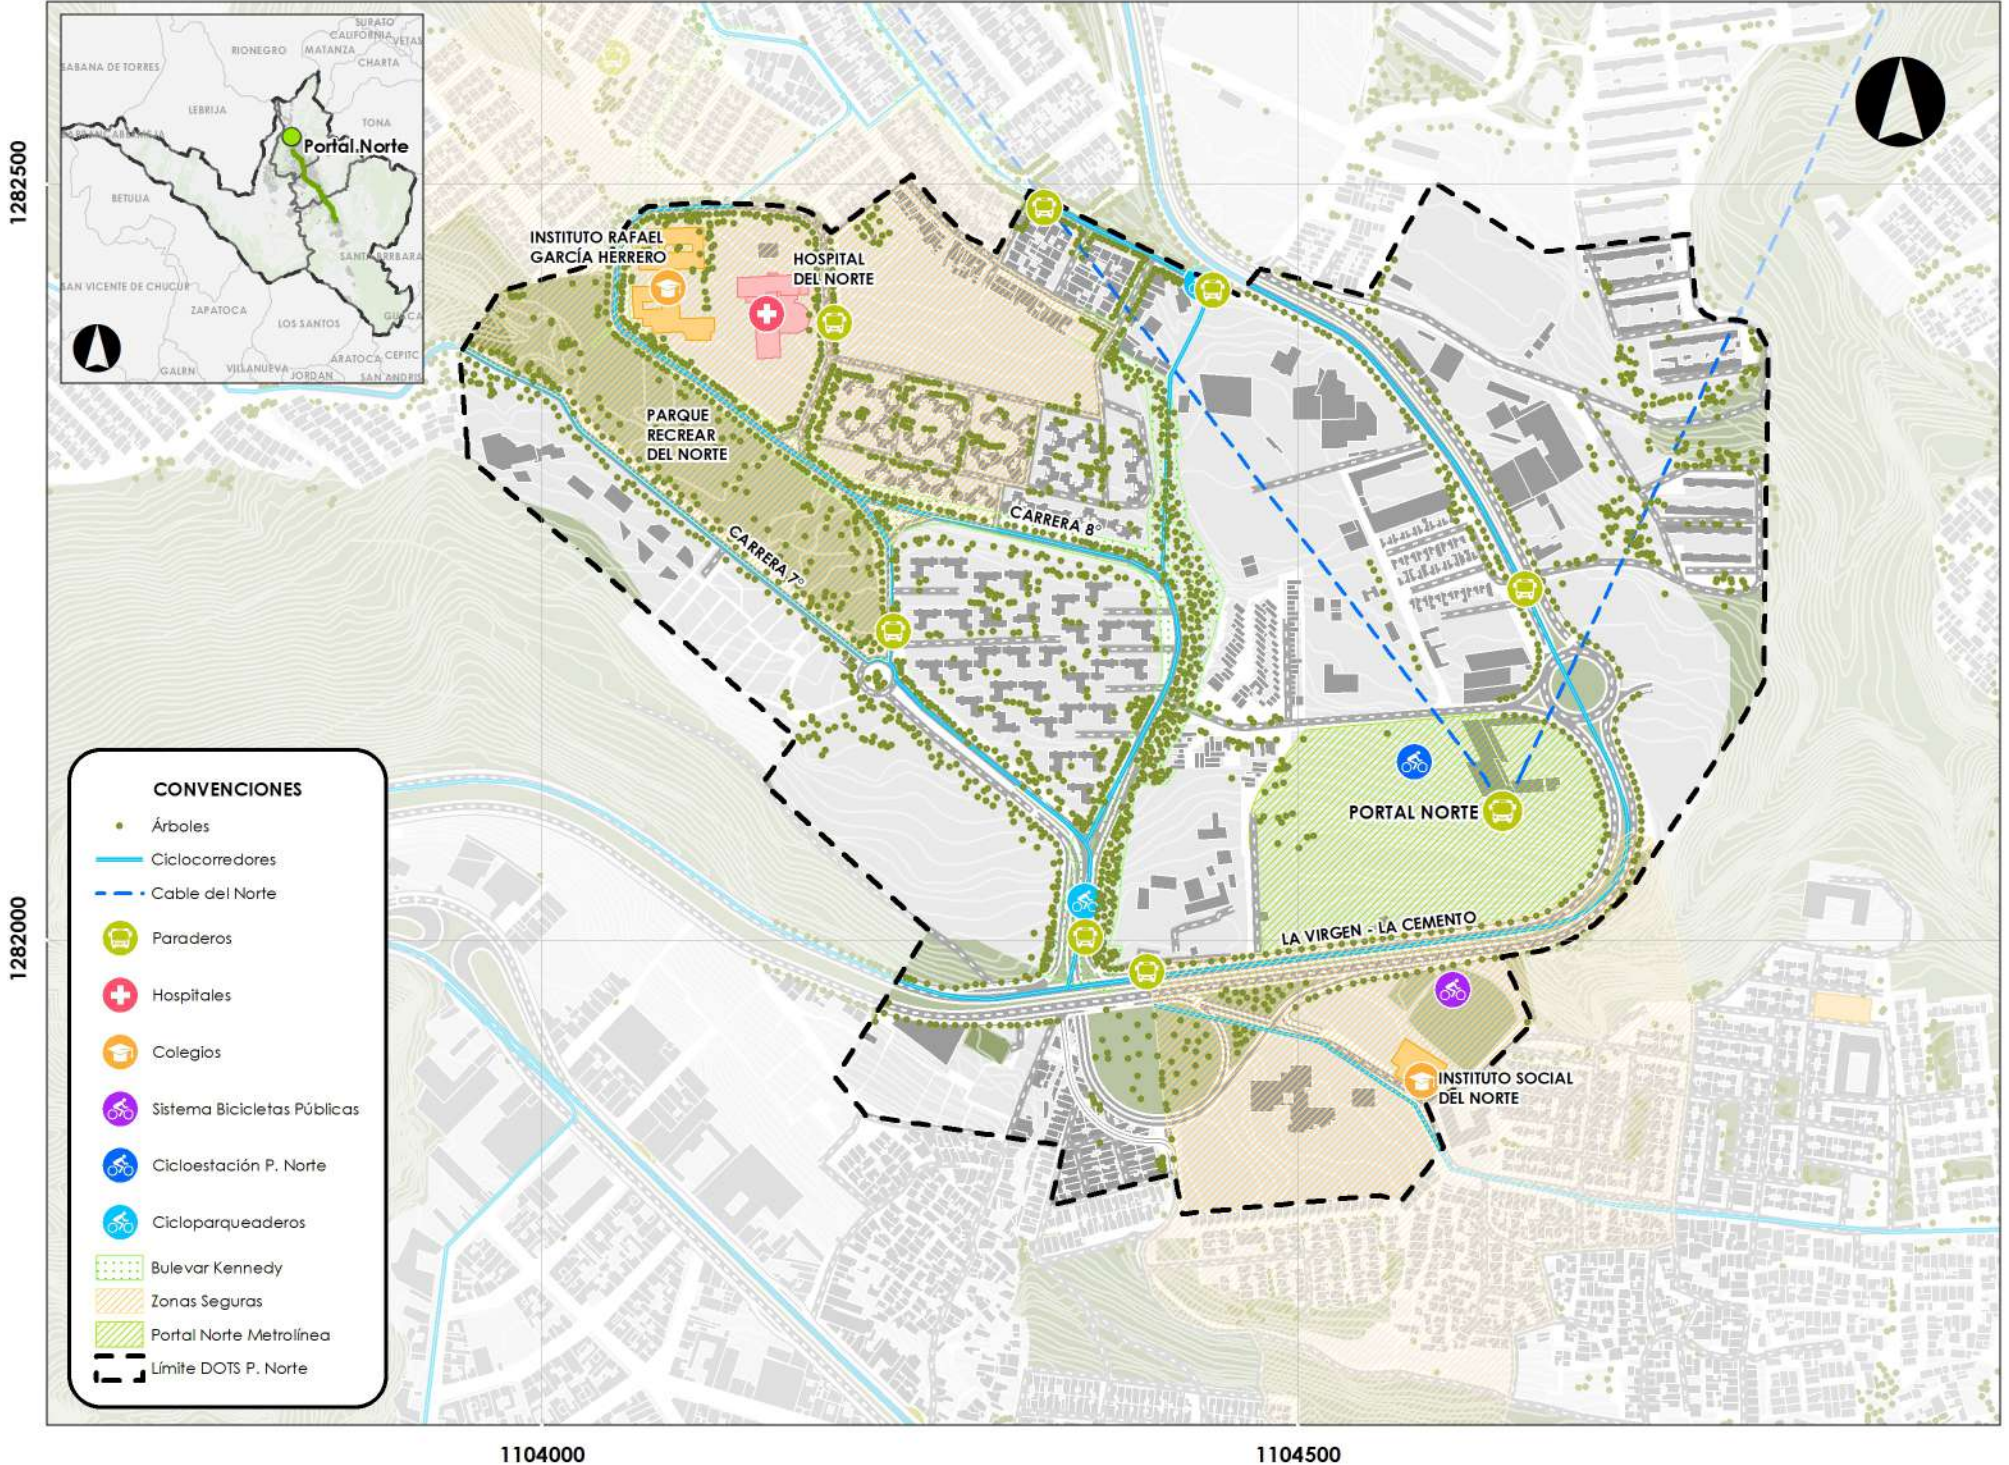

PLAN VIAL METROPOLITANO - PORTAL NORTE

1282500

1282000



CONVENCIONES

- Límite DOTS P. Norte
- Portal Norte Metrolínea
- Corredores ambientales
- Paraderos


PLAN VIAL METROPOLITANO

- Nacional o Regional
- Perimetral
- Conexión Interurbana
- Arterial con caracter metropolitano
- Conexión rural

1104000

1104500


CICLOINFRAESTRUCTURA - PORTAL NORTE

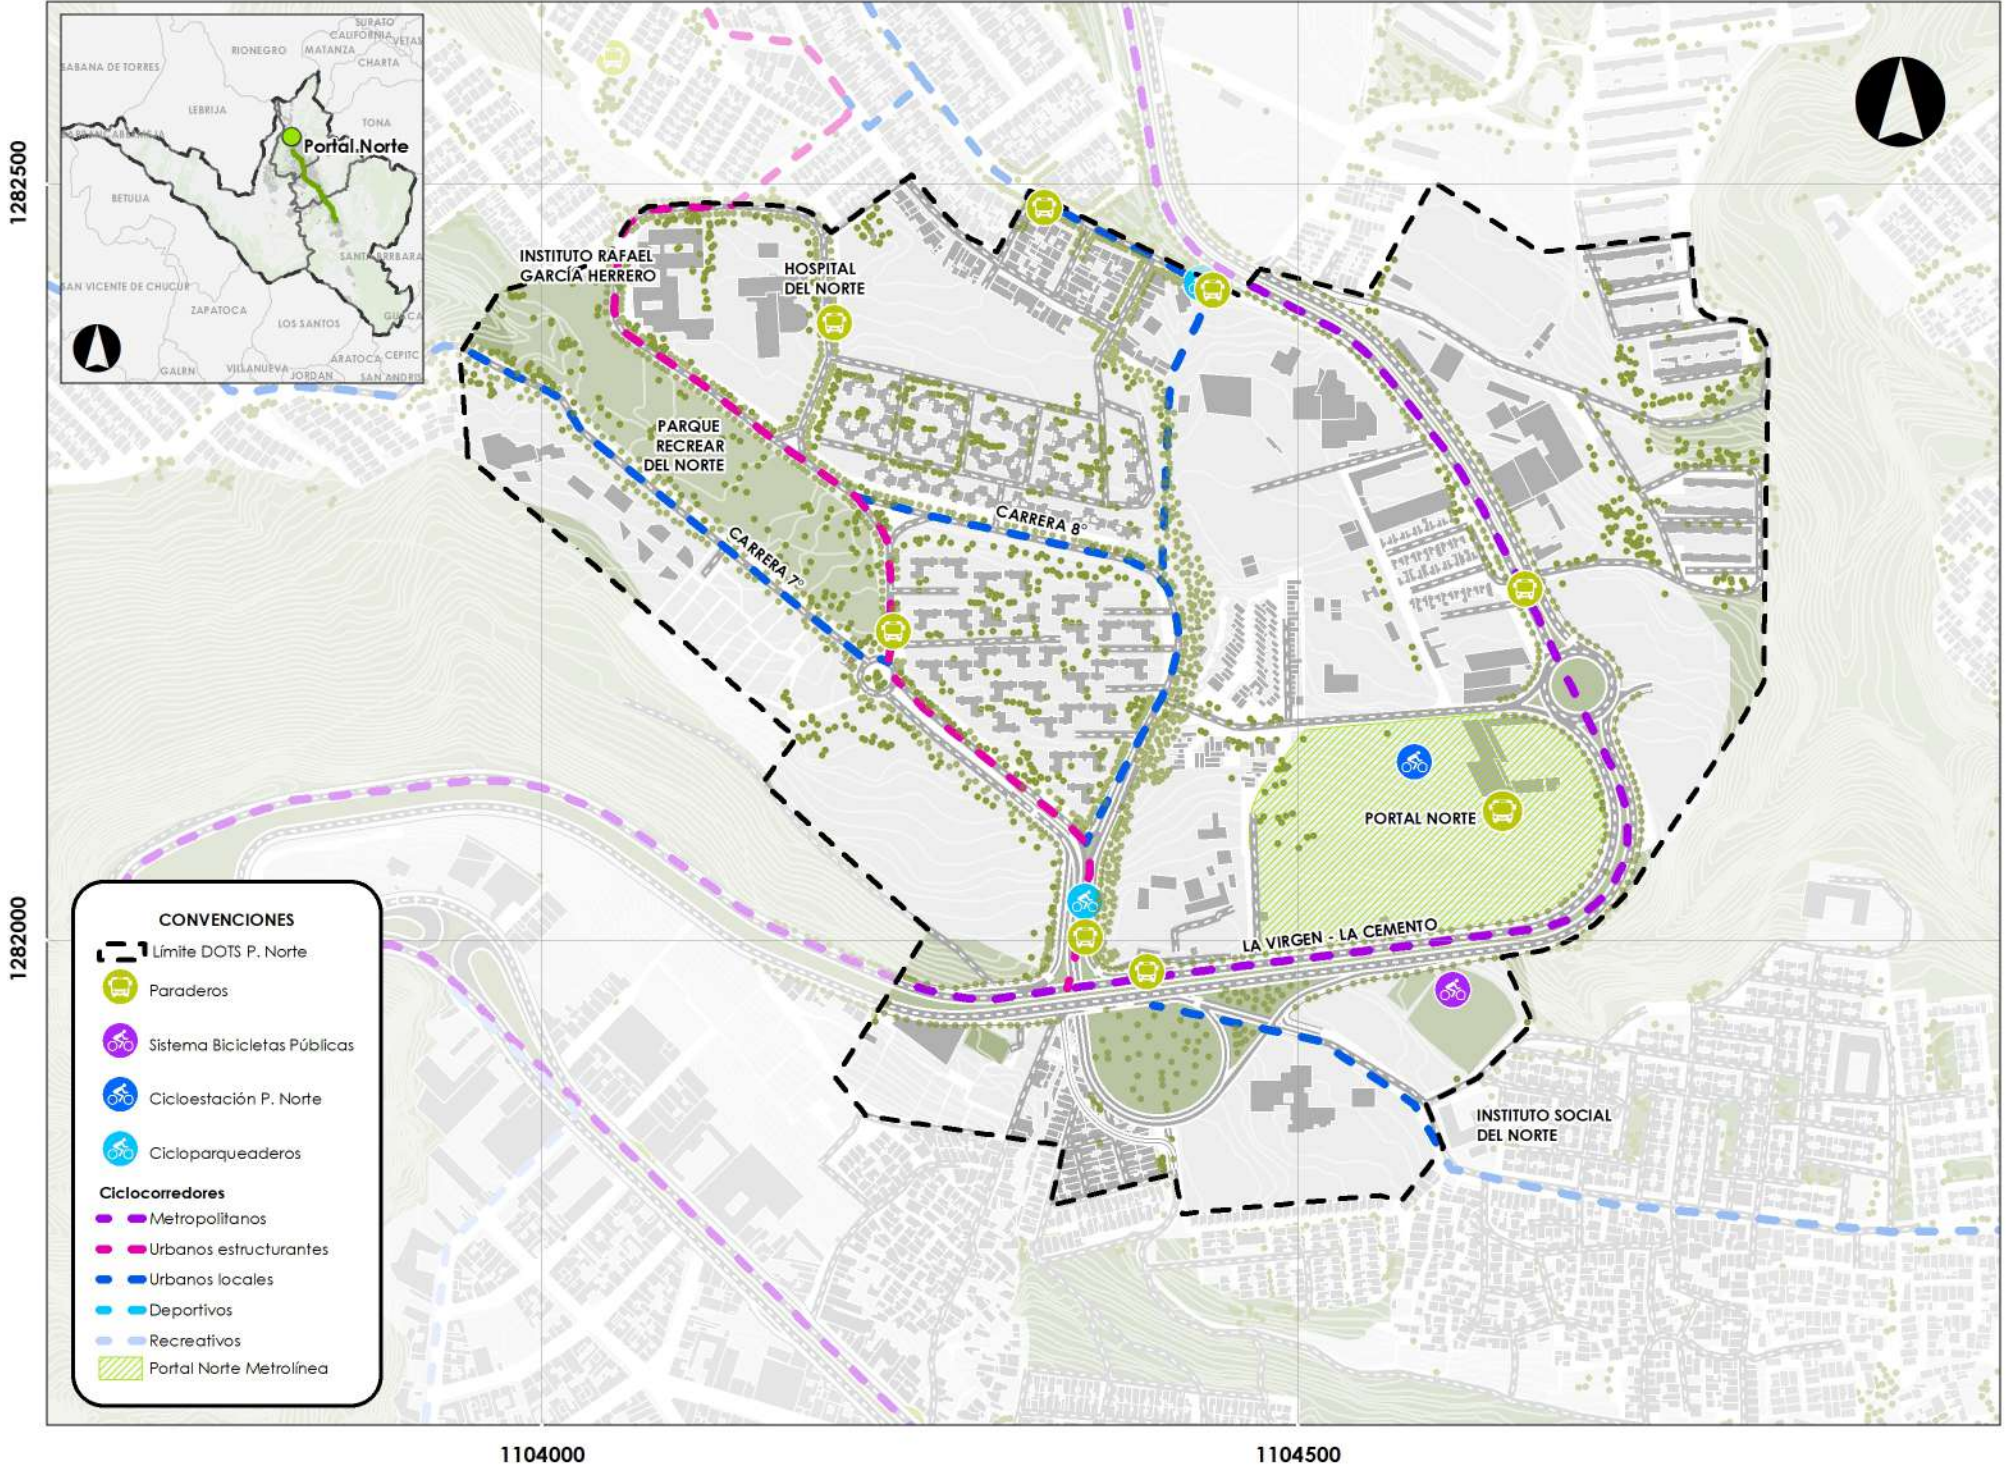

RED PEATONAL - PORTAL NORTE

1282500

1282000

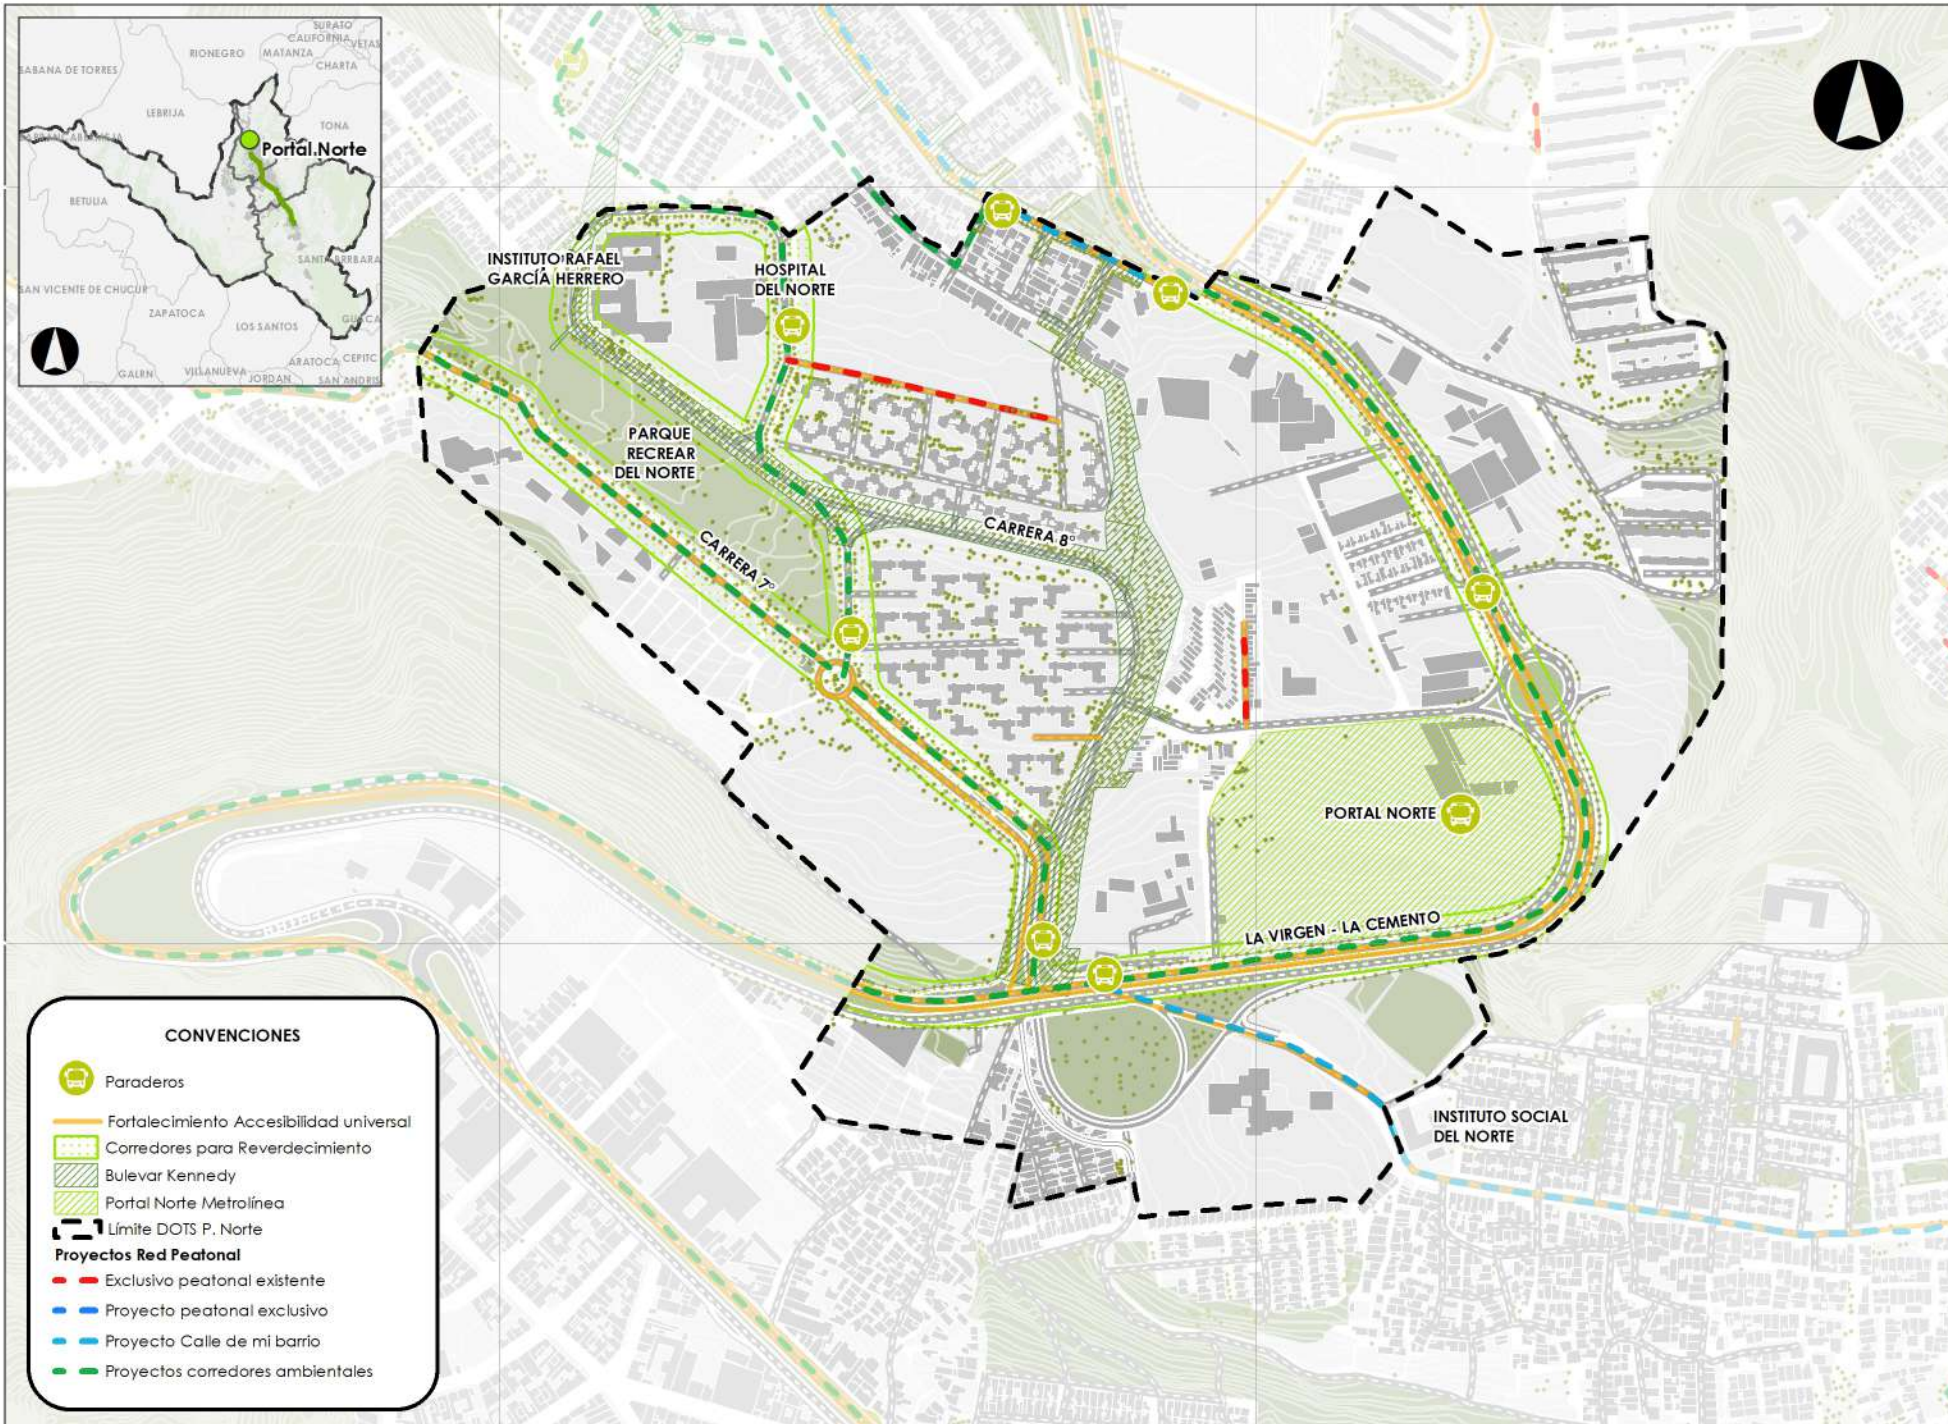


CONVENCIONES

-  Paraderos
-  Fortalecimiento Accesibilidad universal
-  Corredores para Reverdecimiento
-  Bulevar Kennedy
-  Portal Norte Metrolínea
-  Límite DOTS P. Norte
- Proyectos Red Peatonal**
-  Exclusivo peatonal existente
-  Proyecto peatonal exclusivo
-  Proyecto Calle de mi barrio
-  Proyectos corredores ambientales

1104000

1104500

TRANSPORTE - PORTAL NORTE

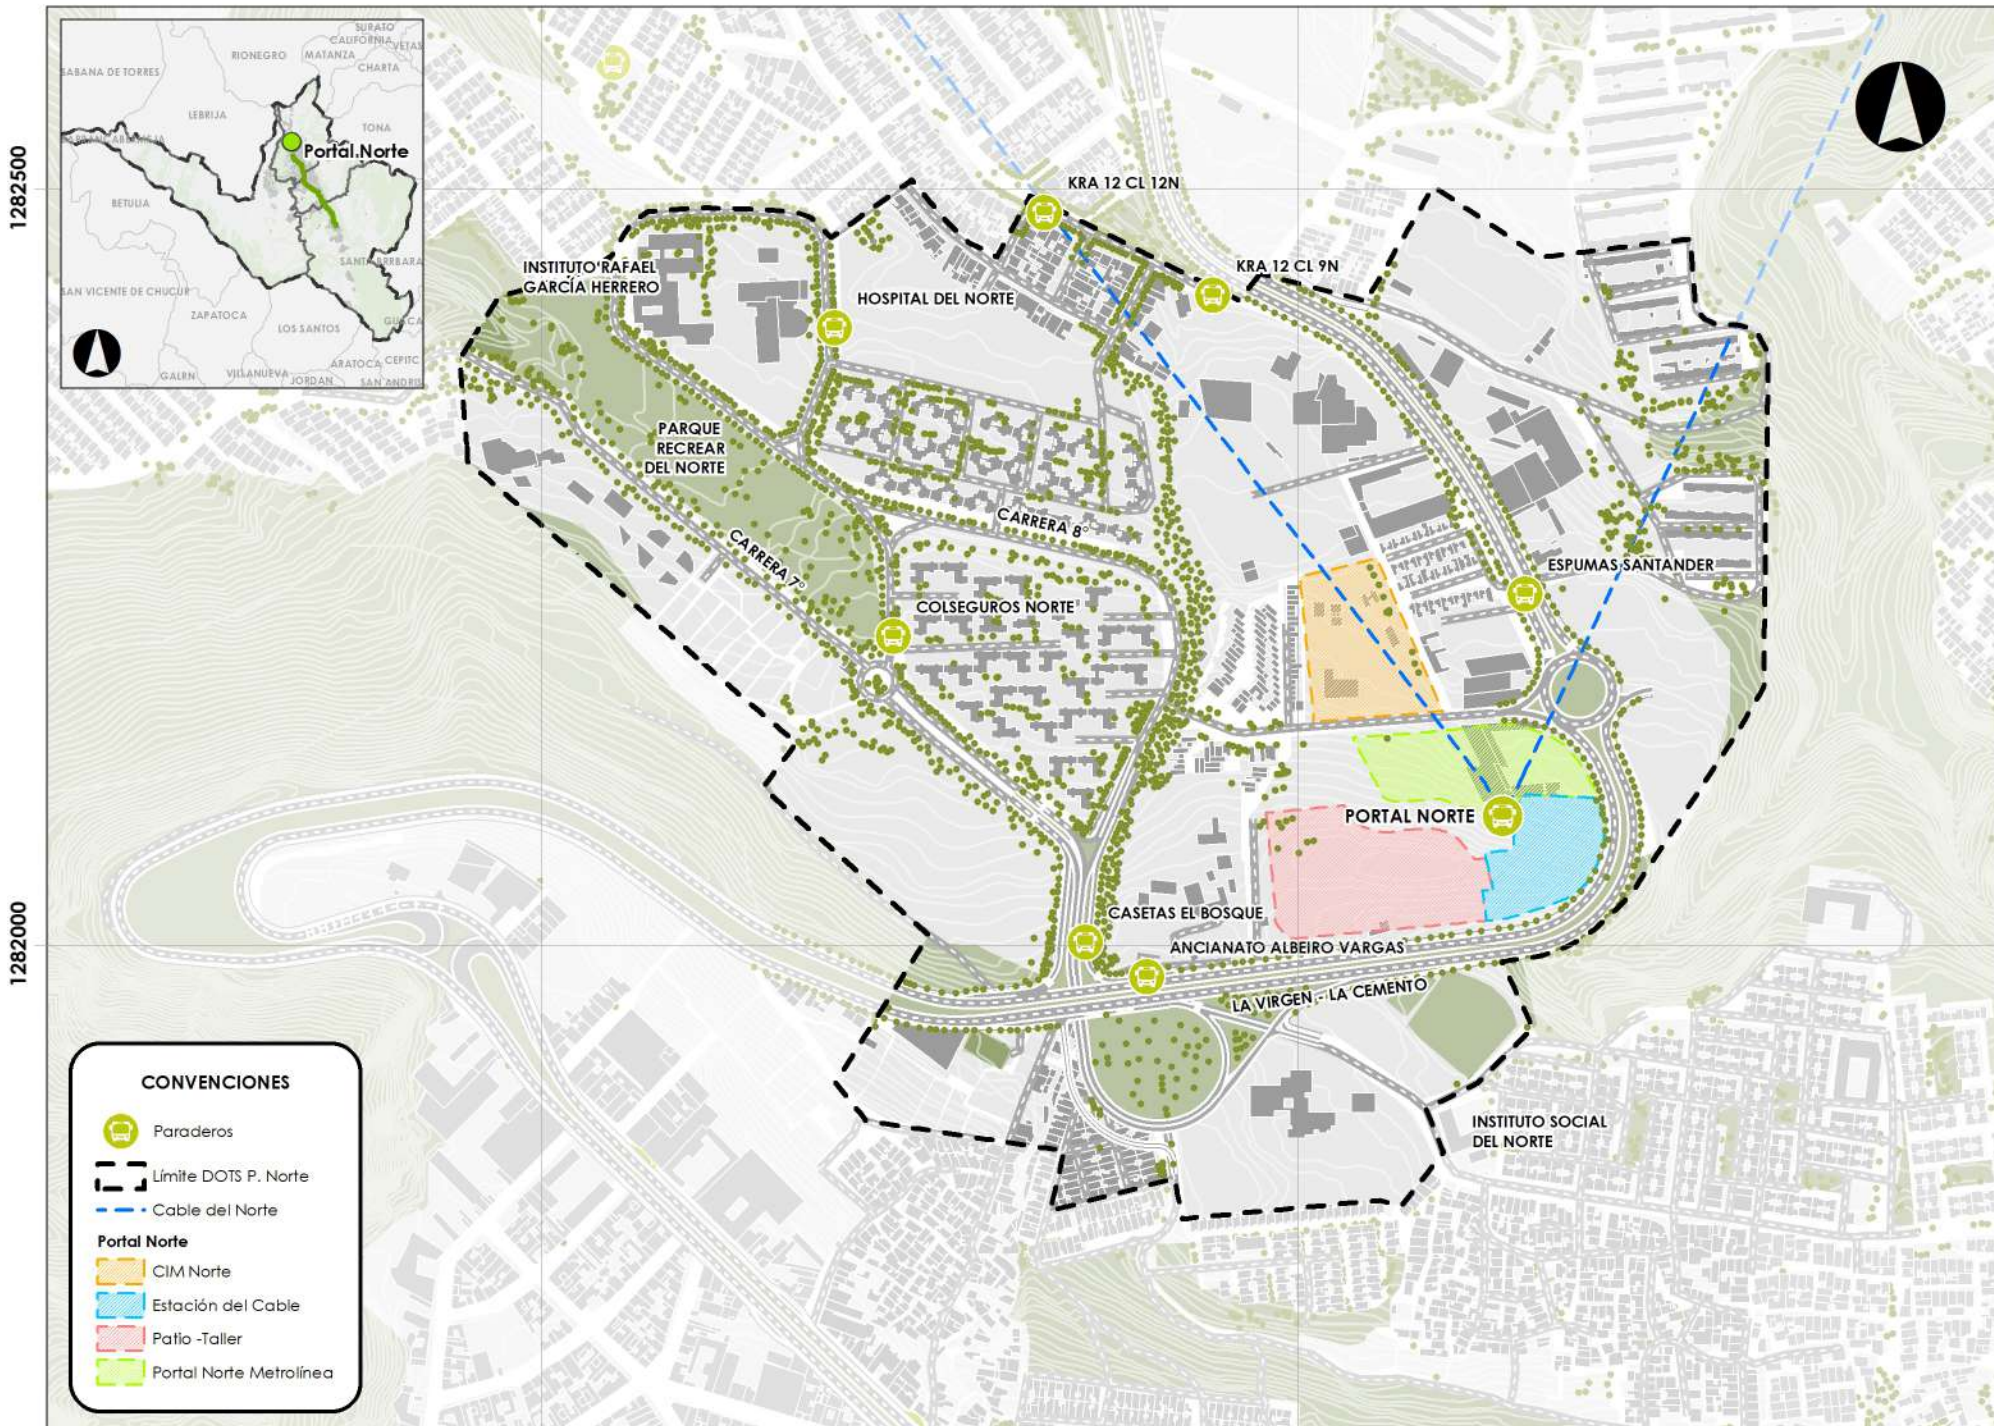

1282500

1282000


CONVENCIONES

- Paraderos
- Límite DOTS P. Norte
- Cable del Norte
- Portal Norte**
 - CIM Norte
 - Estación del Cable
 - Patio -Taller
 - Portal Norte Metrolínea

1104000

1104500

TRANSPORTE - PORTAL NORTE

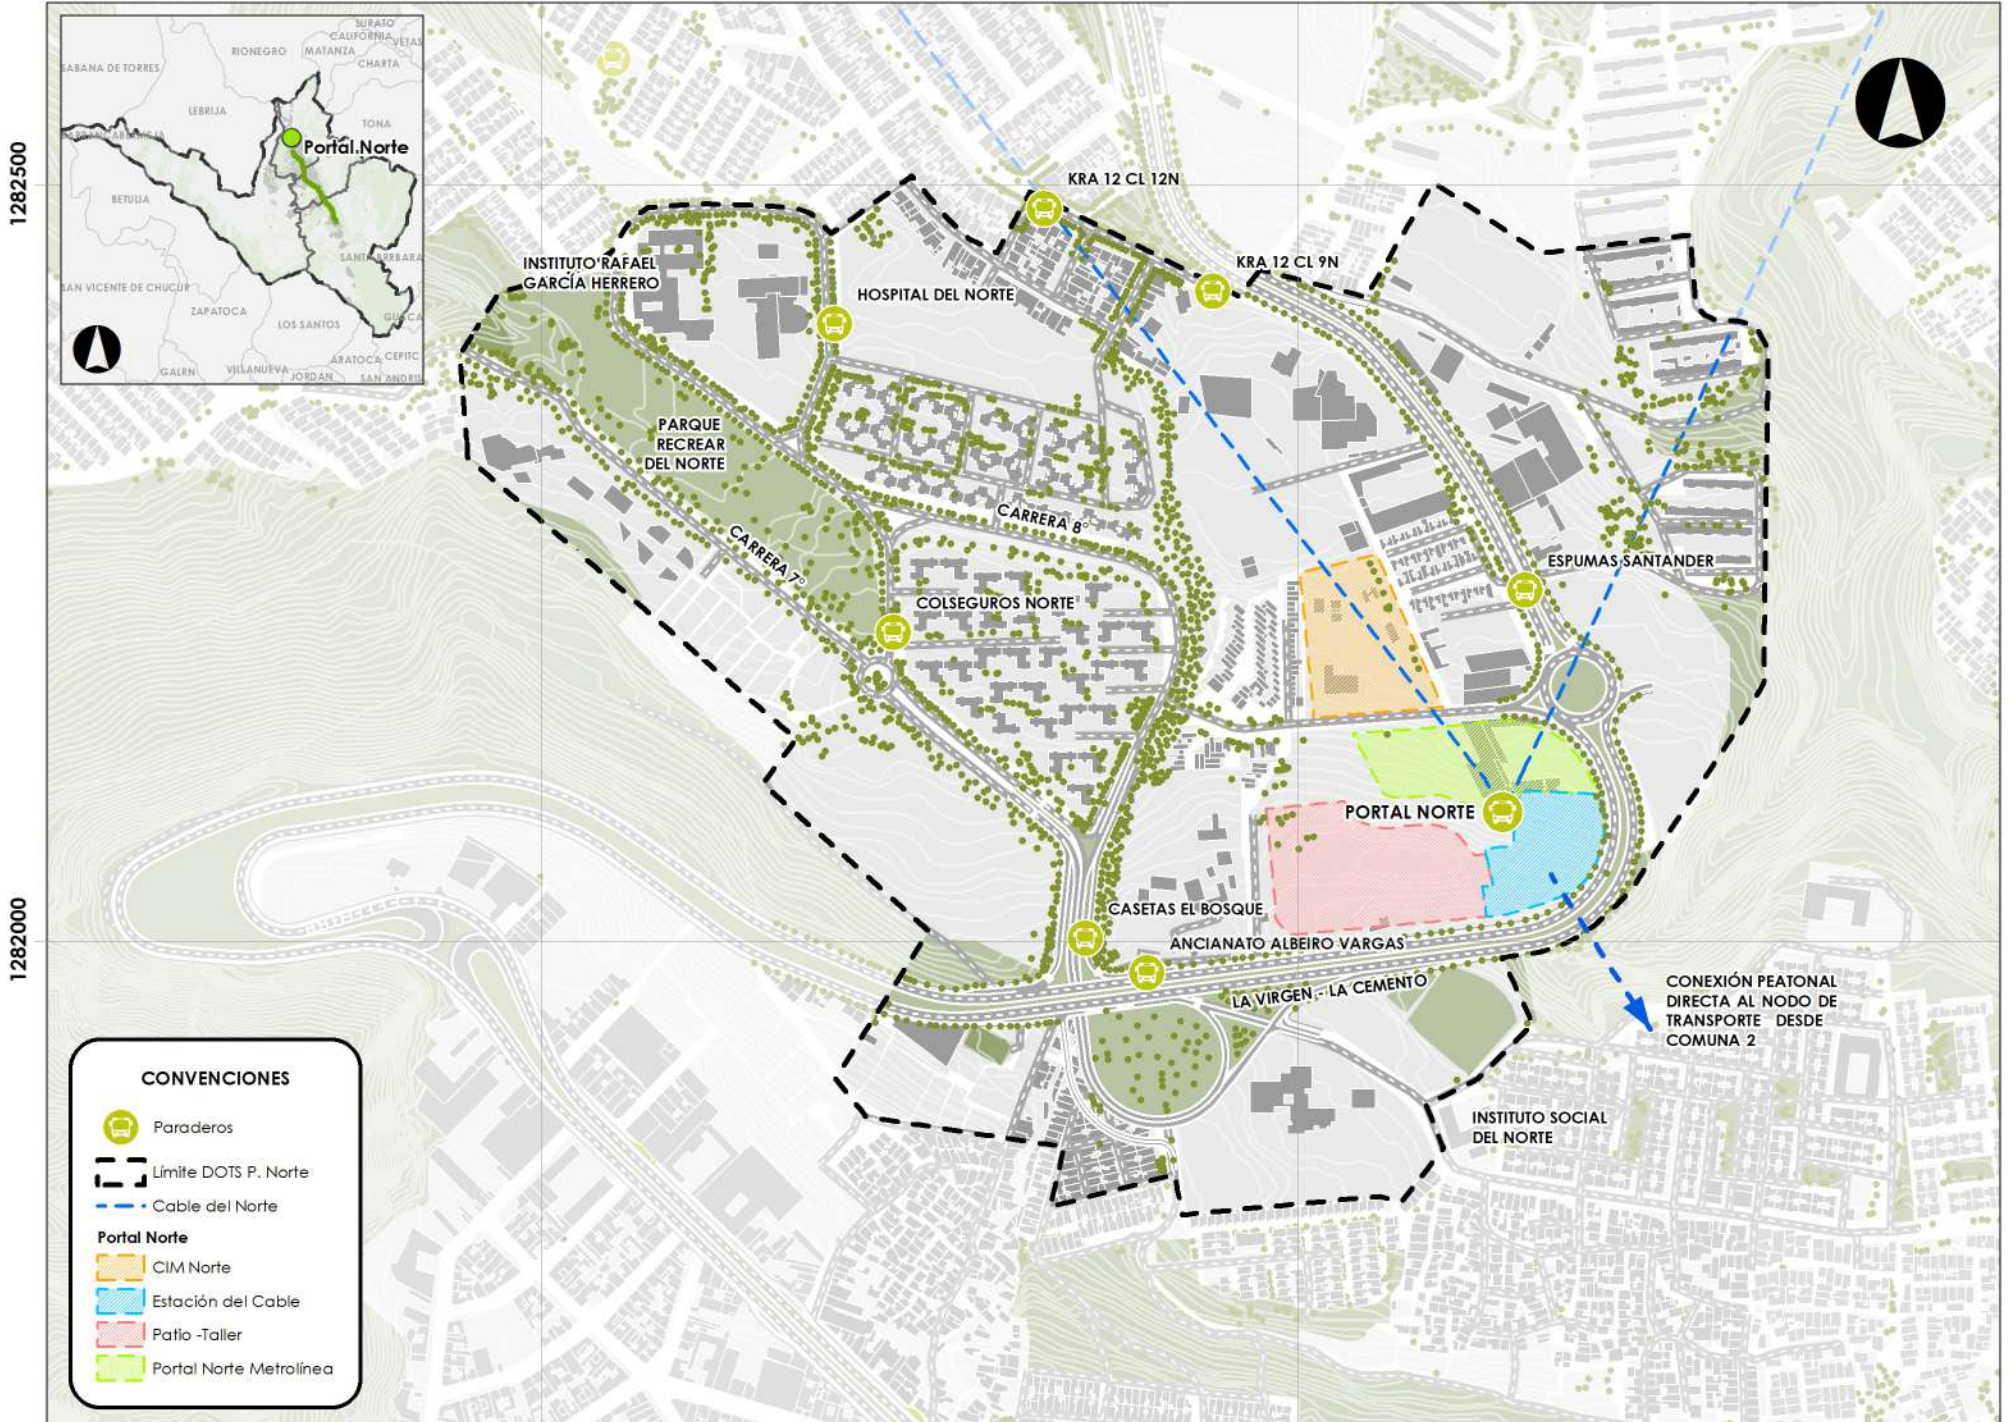

1282500

1282000

CONVENCIONES

- Paraderos
- Límite DOTS P. Norte
- Cable del Norte
- Portal Norte**
 - CIM Norte
 - Estación del Cable
 - Patio -Taller
 - Portal Norte Metrolínea

1104000

1104500

CONEXIÓN PEATONAL DIRECTA AL NODO DE TRANSPORTE DESDE COMUNA 2

DOTS PORTAL NORTE METROLÍNEA



ACCIDENTES FATALES PORTAL NORTE METROLÍNEA 2014 - 2022

