

LEYENDA

Municipios_AMB
BUCARAMANGA
FLORIDABLANCA
GIRÓN
PIEDECUESTA
redvial_priorizada
Ciclobanda
Ciclorruta
Vía compartida
red_vial_infraestructura



CONSULTORÍA PARA LA ACTUALIZACIÓN DEL PLAN MAESTRO METROPOLITANO DE MOVILIDAD (PMMM) DEL ÁREA METROPOLITANA DE BUCARAMANGA




PLANO:
CICLOINFRAESTRUCTURA EXISTENTE

ESCALA:
1:55.000

Información de referencia

NOMBRE: MAGNA-SIRGAS / Origen Nacional
 DATÚM: Marco Geocéntrico Nacional de Referencial
 ELIPSOIDE: GRS80 (EPSG9377)

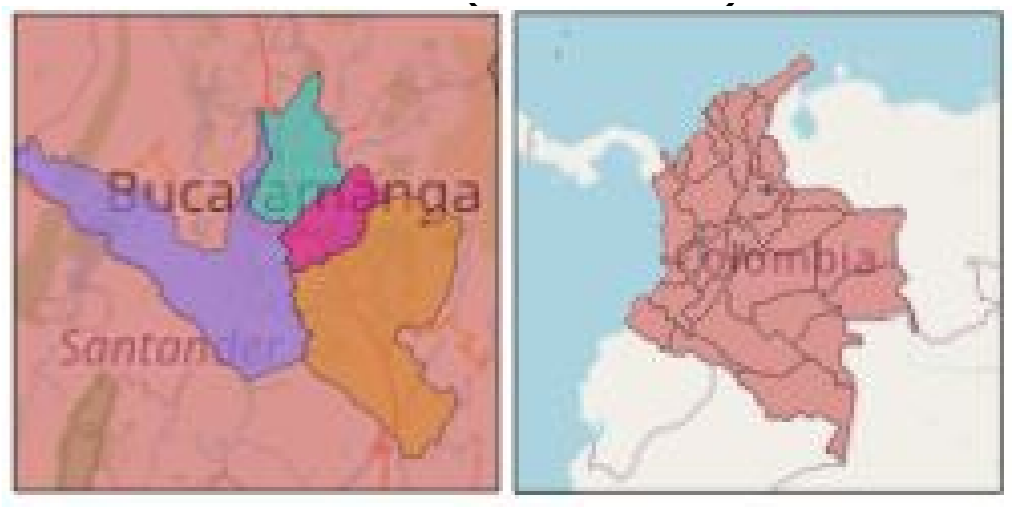

1280000.00N
1275000.00N
1270000.00N
1265000.00N

1100000.00E 1105000.00E 1110000.00E 1115000.00E