

- LEYENDA**
- Rutas Metrolínea
  - MunicipiosAMB
  - BUCARAMANGA
  - FLORIDABLANCA
  - GIRÓN
  - PIEDECUESTA
  - P Parqueadero\_Publico
  - Estacionamiento en vía
  - Bahía
  - En antejardín
  - En vía
  - En vía no autorizado
  - Areas\_actividad
  - Comercio
  - Dotacional
  - Dotacional Recreativo
  - Industrial



CONSULTORÍA PARA LA  
ACTUALIZACIÓN DEL PLAN  
MAESTRO METROPOLITANO DE  
MOVILIDAD (PMMM) DEL ÁREA  
METROPOLITANA DE  
BUCARAMANGA




PLANO:  
ESTACIONAMIENTOS AMB

ESCALA:  
1:30.000

Información de referencia

NOMBRE: MAGNA-SIRGAS / Origen Nacional  
DATÚM: Marco Geocéntrico Nacional de Referencial  
ELIPSOIDE: GRS80 (EPSG9377)

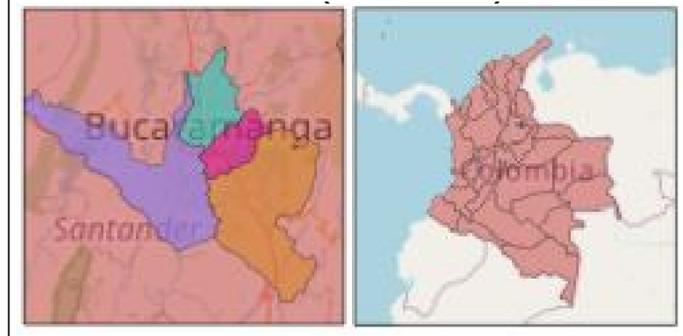

1280000.00N

1275000.00N

1100000.00E

1105000.00E

1110000.00E

PIEDRECUESTA